


# ブルーローズ(小ホール) 断面図

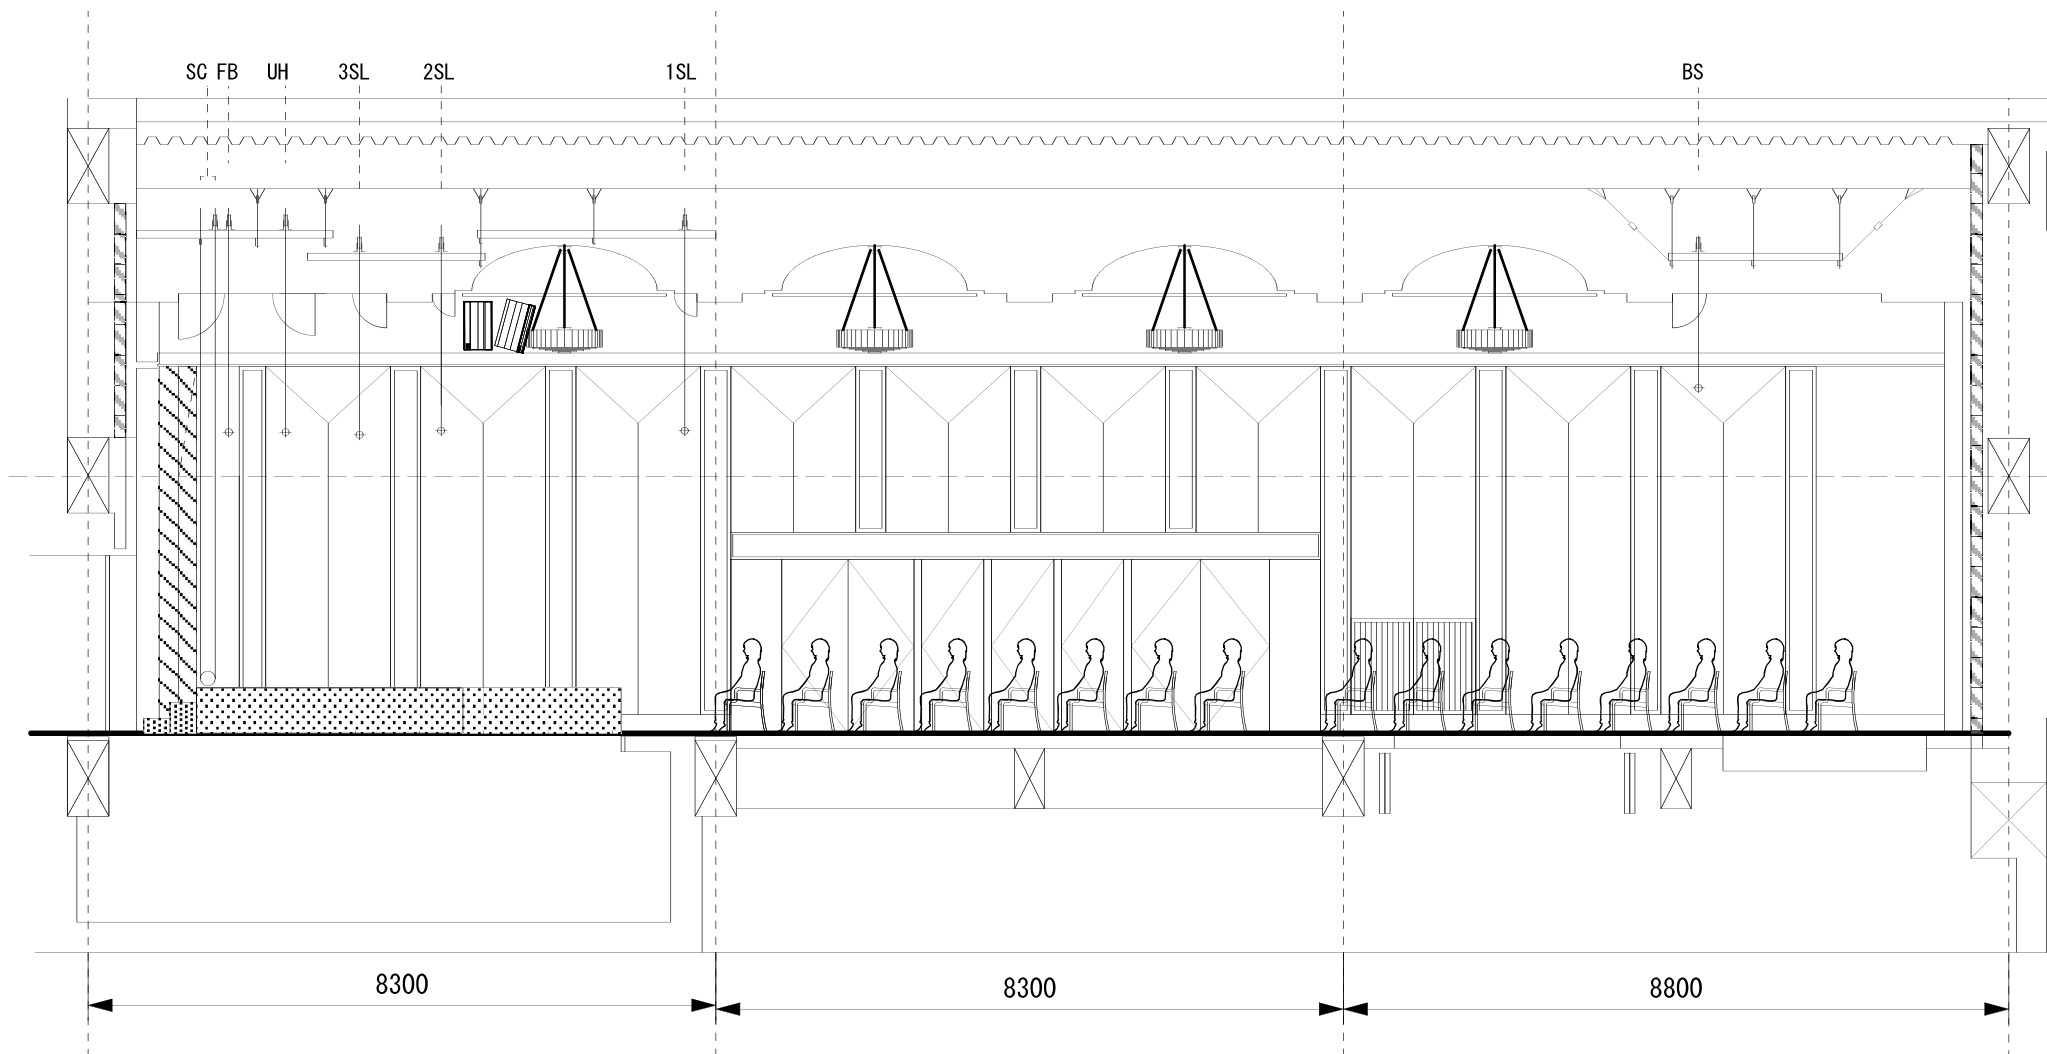

床から天井まで	5,700	床から反響板の高さ	4,900
〃 シャンデリアまで	5,000	〃 バトン Limit まで	5,500



SUNTORY HALL