

# ブルーローズ(小ホール)平面図

年 月 日 曜日 : 開演


公演名

## 舞台機構装置

No.	名 称	サイズ
①	第1サスペンションライトバトン	2,200 × 4本
②	第2サスペンションライトバトン	2,200 × 4本
③	第3サスペンションライトバトン	11,500
④	水平線ライトバトン	11,500
⑤	吊物バトン	10,600
⑥	巻き上げ式スクリーン	11,220
⑦	バックサスペンションライトバトン	15,000
⑧	舞台迫り(A) 高さ20cm 40cm 60cm	10,494 × 2,094
⑨	舞台迫り(B)	10,494 × 1,794
⑩	舞台迫り(C)	10,494 × 1,926
⑪	舞台迫り(A上)	3,225 × 2,094
⑫	舞台迫り(A下)	3,225 × 2,094
⑬	舞台迫り(B上)	3,225 × 3,520
⑭	舞台迫り(B下)	3,225 × 3,520
⑮	バック迫り 高さ0cm ~ 50cm	2,691 × 3,594

## 電気音響装置

No.	名 称	内 容
M1	ステージ下手奥	8chマルチ×2(1~8 XLR) AC 30A × 1
M2	ステージ上手奥	8chマルチ×2(1~8 XLR) AC 30A × 1
M3	ステージ下手前	8chマルチ×1(1~8 XLR)
M4	ステージ上手前	8chマルチ×1(1~8 XLR)
M5	サブステージ下手	8chマルチ×2
M6	エントランス前	XLR × 2
M7	エントランス後	XLR × 2
M8	バック迫	8chマルチ×8 AC 15A × 1
M9	客席センター後方	8chマルチ×4 AC 15A × 2
M10	ステージ裏下手	8chマルチ×1(1~8 XLR) AC 30A × 3 15A × 2
M11	ステージ裏上手	8chマルチ×1(1~8 XLR) AC 15A × 2
M12	下手操作盤	XLR × 8
M13	客席センター後方	AC 30A × 1

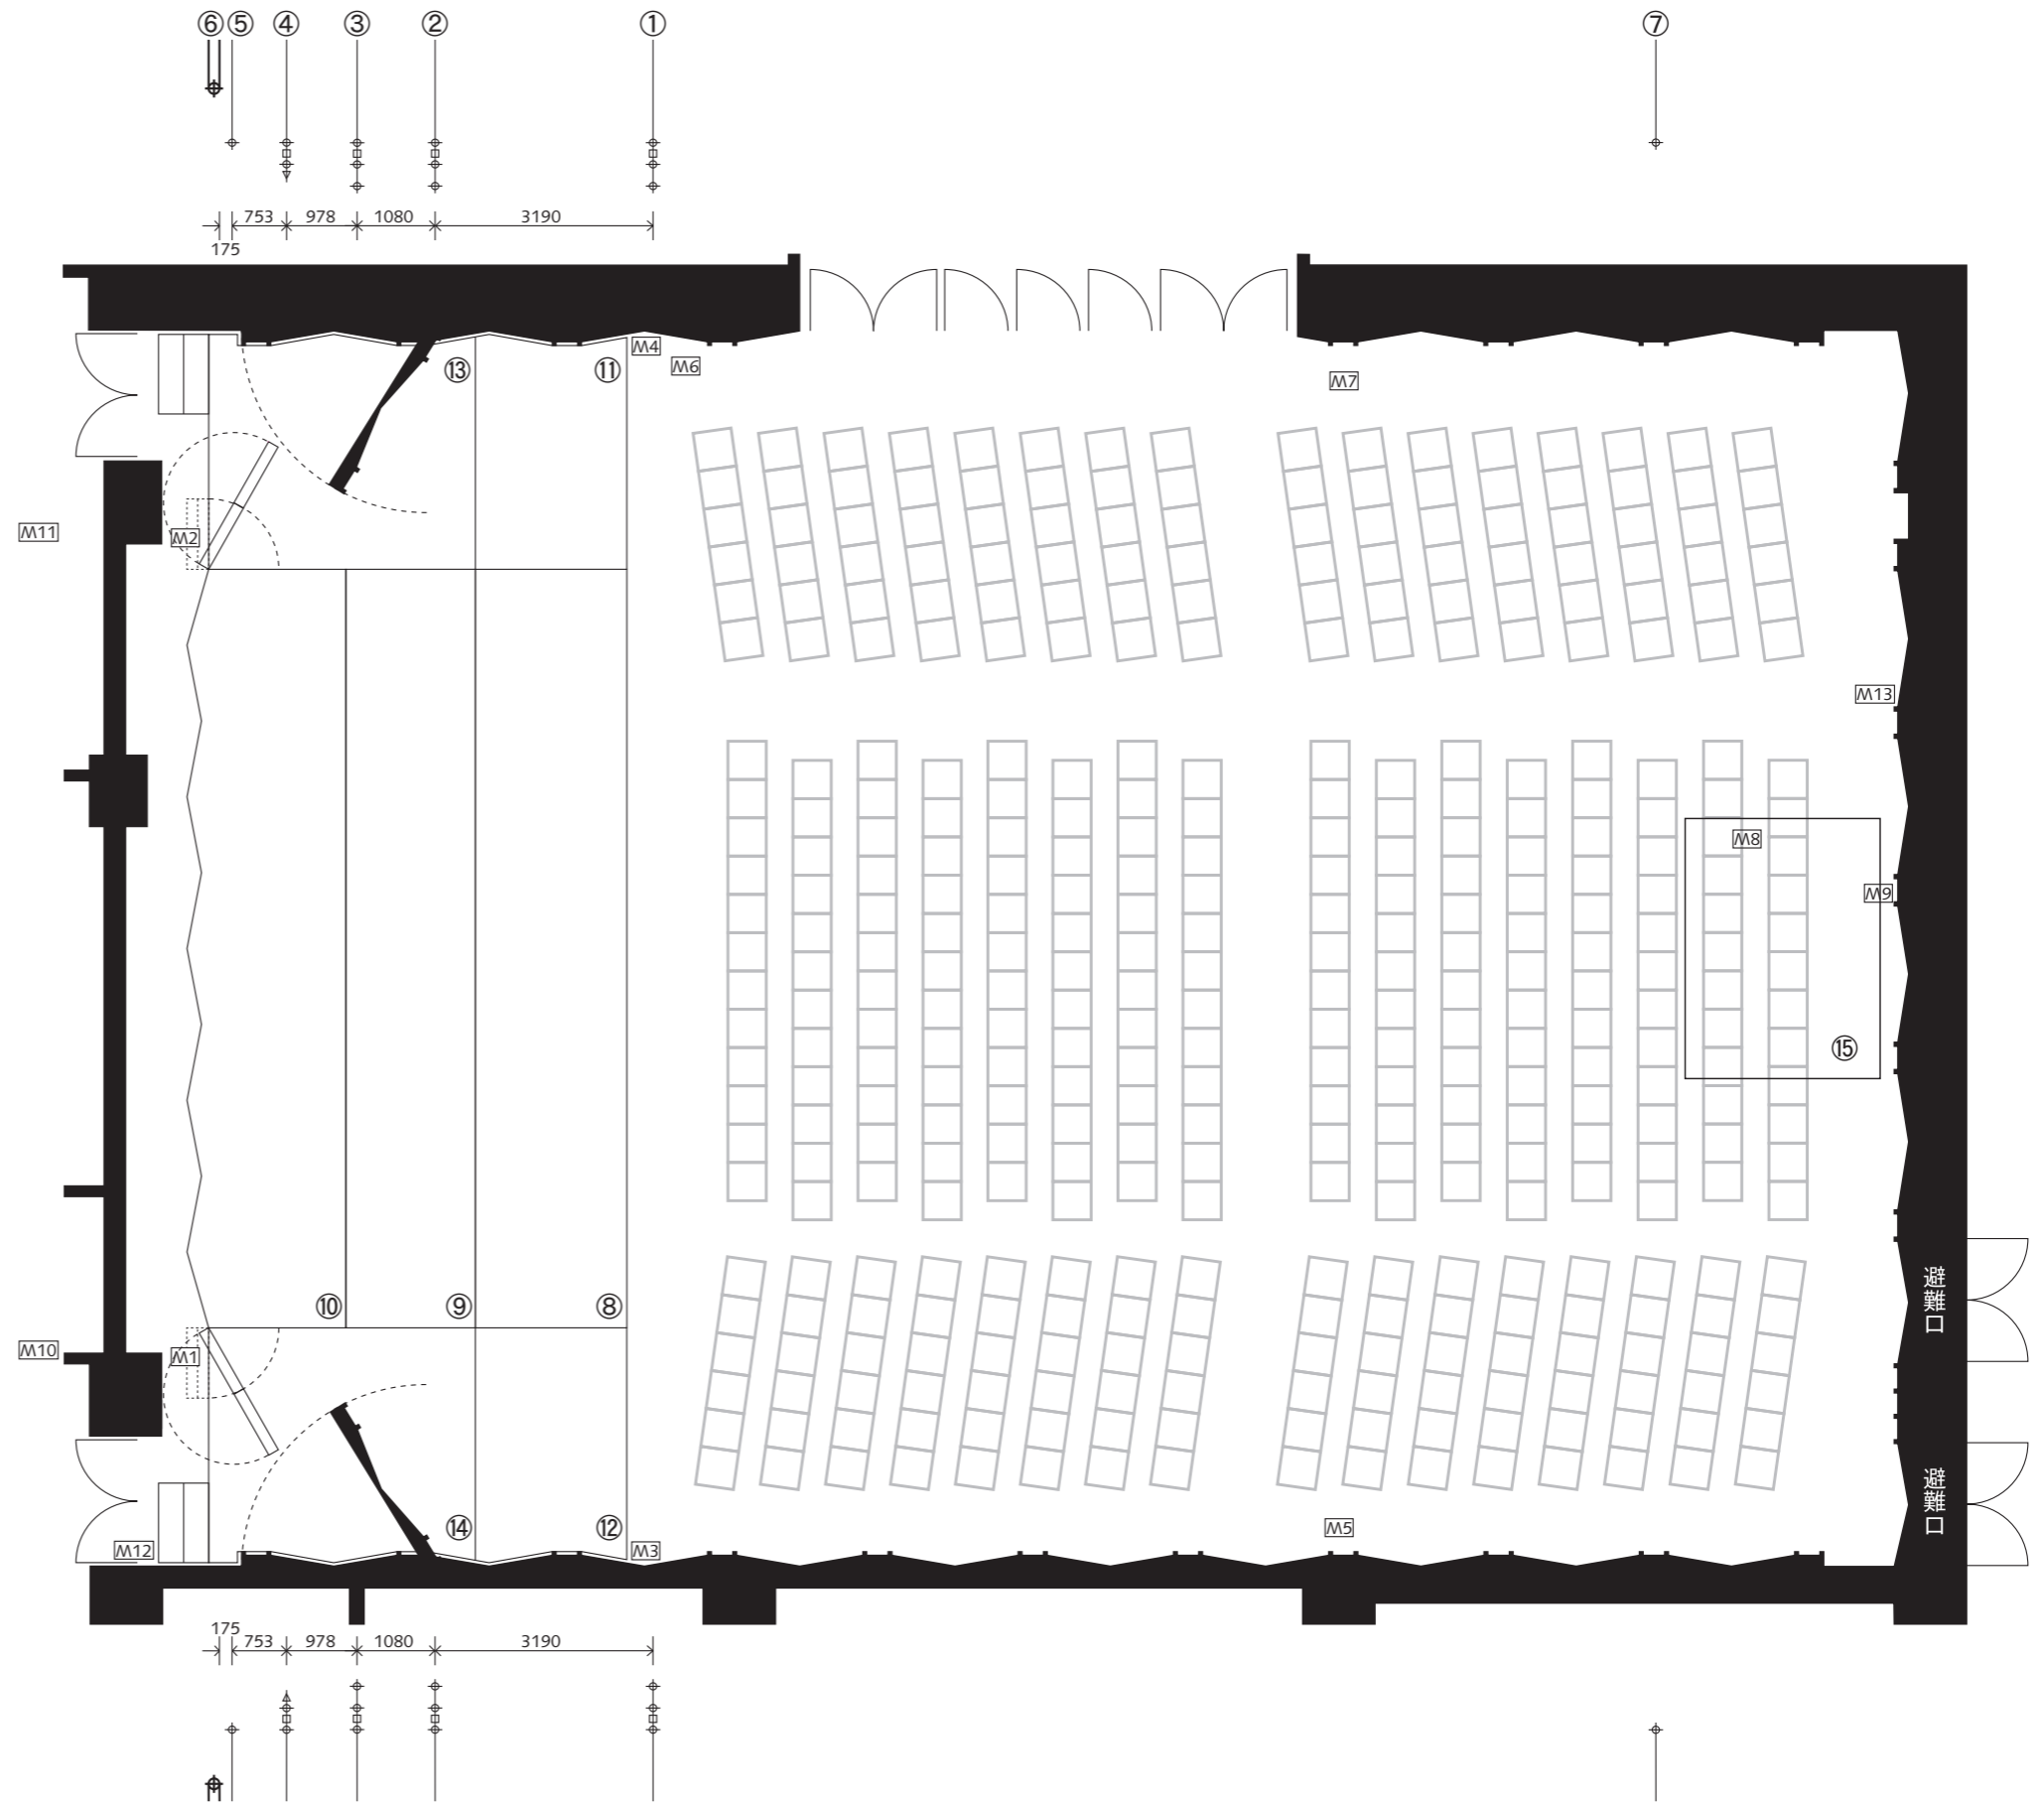

床から天井まで 5,700 床から反響板の高さ 4,900  
 // シャンデリアまで 5,000 // バトン Limit まで 5,500



SUNTORY HALL

1/100