
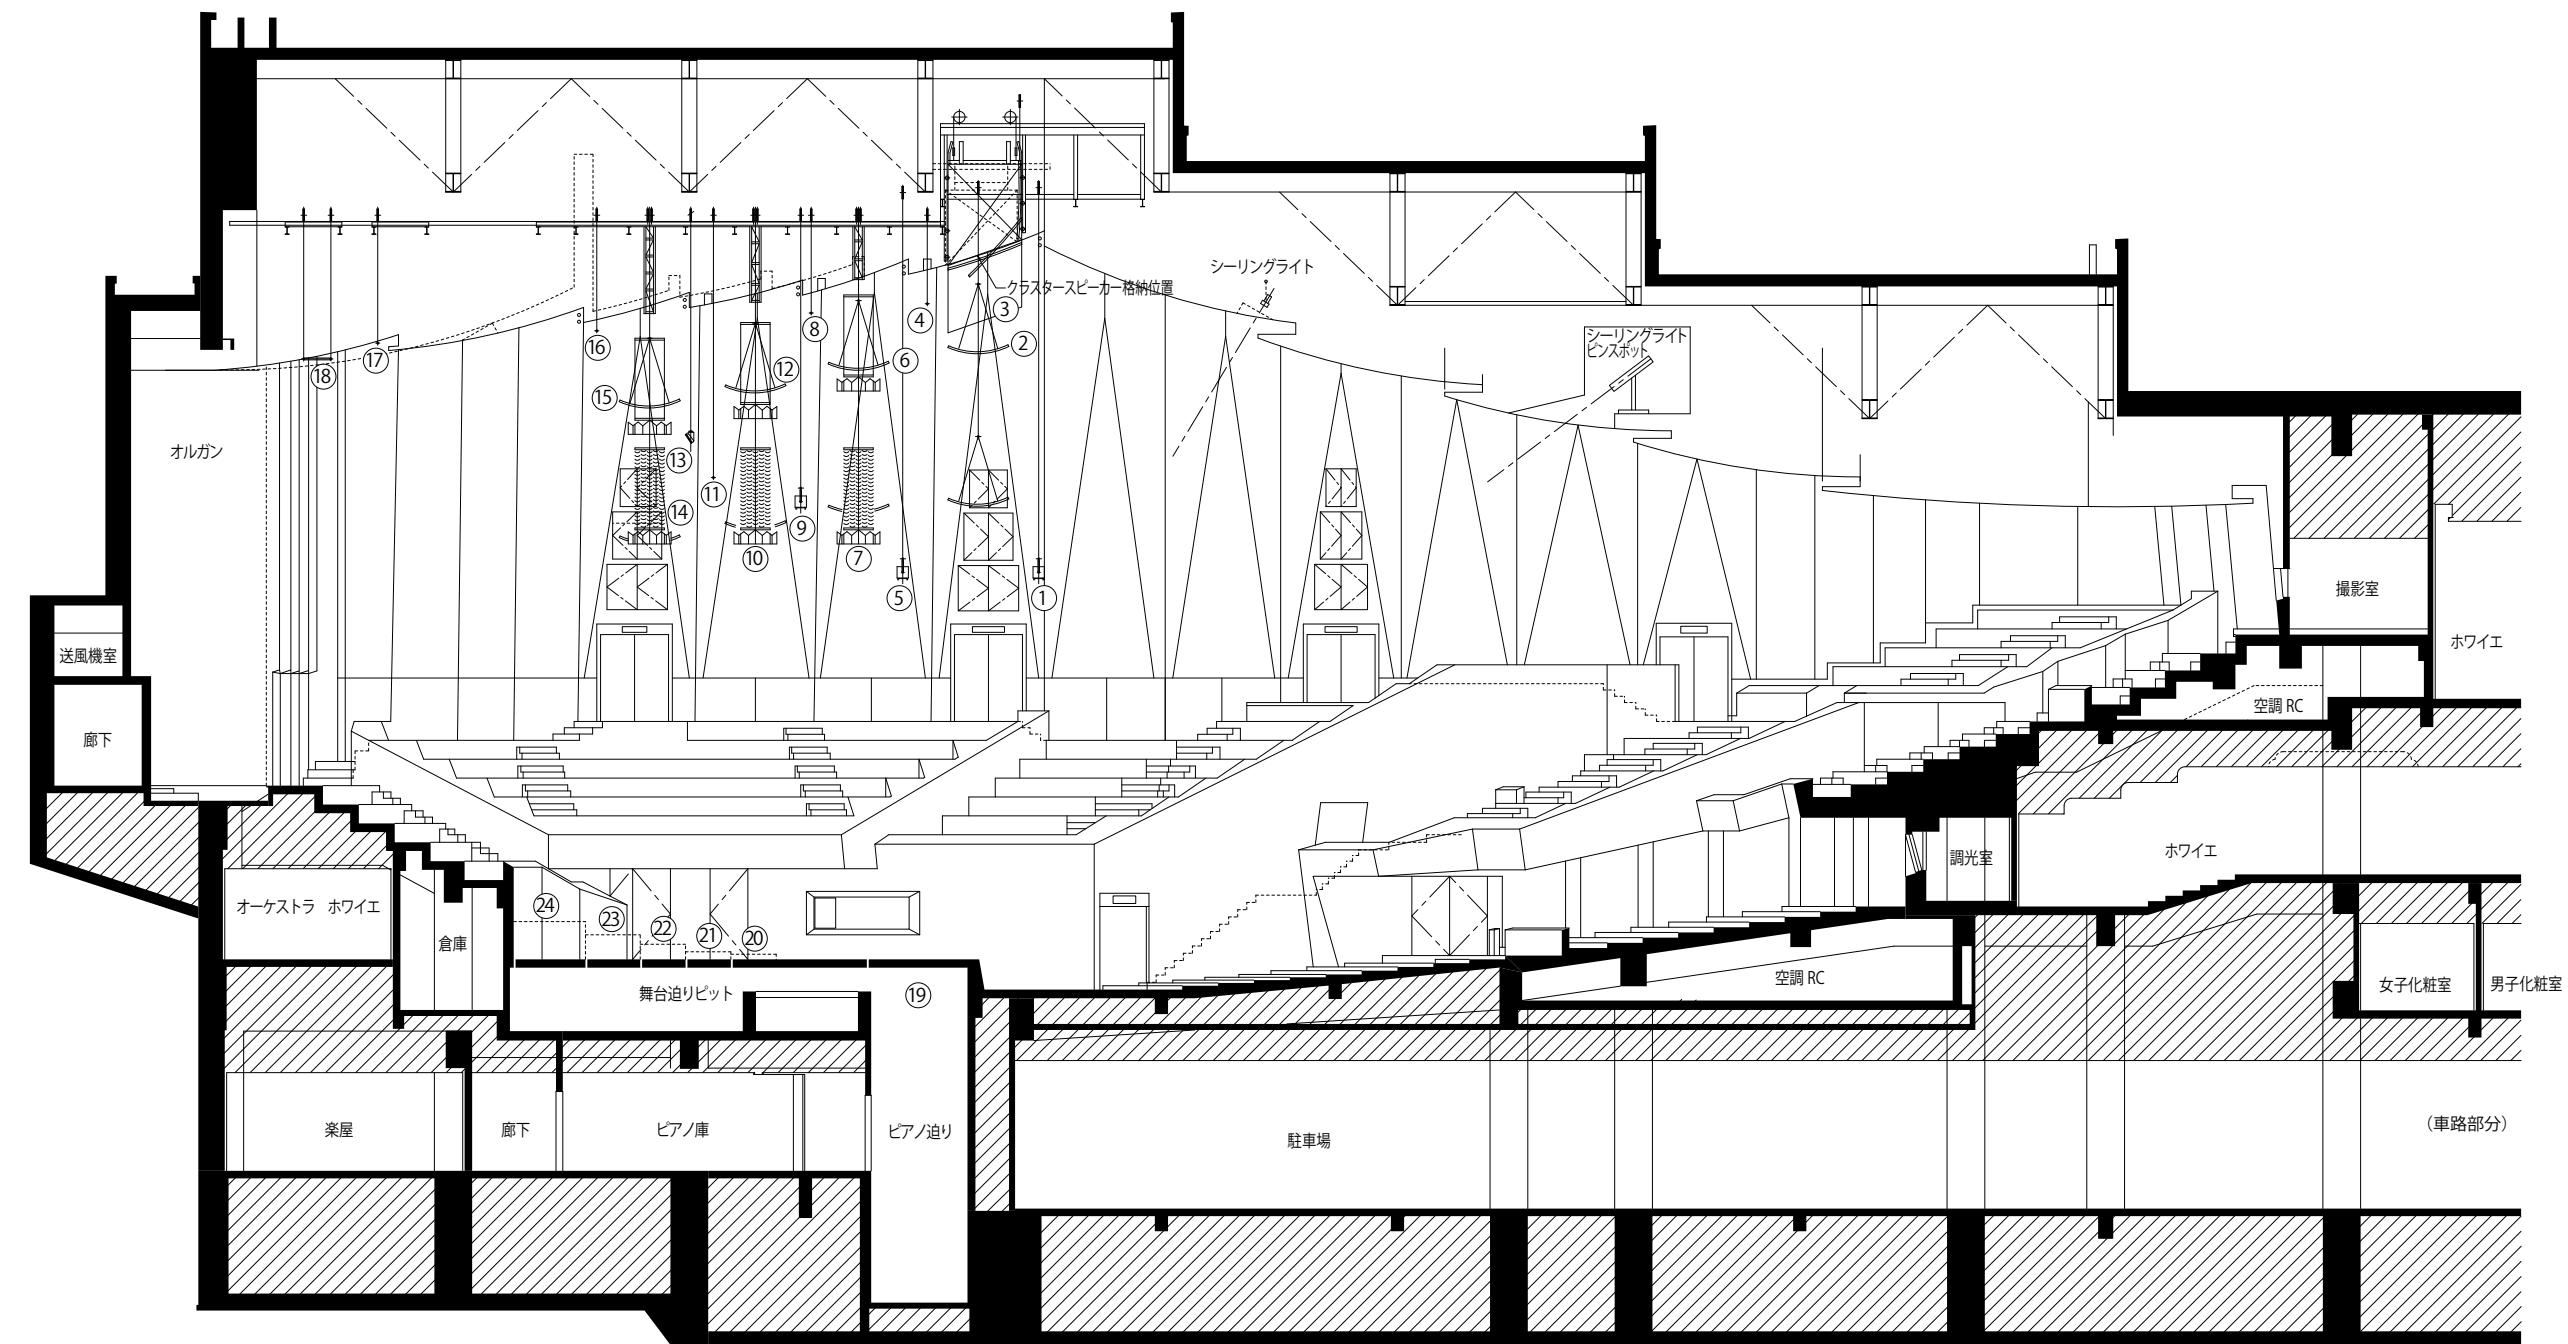


大ホール断面図

年 月 日 曜日 : 開演 公演名 _____

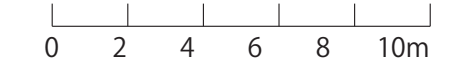

舞台機構装置

No.	名 称	大 き さ
①	プロセニウムサスペンションライトバトン	14,900L 43φ
②	天井反射板 (1)、(2)	3,000L×1,600W
③	メインクラスタースピーカー	2,000L×1,950W
④	吊物バトン (1)	13,900L 48φ
⑤	第1サスペンションライトバトン	14,900L 43φ
⑥	天井反射板 (3)、(4)	3,000L×1,600W
⑦	シャンデリア (1)、(2)、(3)	600R
⑧	吊物バトン (2)	13,900L 48φ

No.	名 称	大 き さ
⑨	第2サスペンションライトバトン	14,900L 43φ
⑩	シャンデリア (4)、(5)、(6)、(7)	600R
⑪	吊物バトン (3)	13,900L 48φ
⑫	天井反射板 (5)、(6)、(7)	3,000L×1,600W
⑬	第3サスペンションライトバトン	14,900L 43φ
⑭	シャンデリア (8)、(9)、(10)	600R
⑮	天井反射板 (8)、(9)	3,000L×1,600W
⑯	吊物バトン (4)	15,300L 48φ
⑰	バックサスペンションライトバトン中	14,400L 43φ

No.	名 称	大 き さ
⑱	バックサスペンションライトバトン上、下	6,100L 43φ
⑲	ピアノ迫り	4,000×2,500
⑳	舞台迫り A	図 示
㉑	舞台迫り B	〃
㉒	舞台迫り C	〃
㉓	舞台迫り D	〃
㉔	舞台迫り E	〃