


# 大ホール照明プラン図

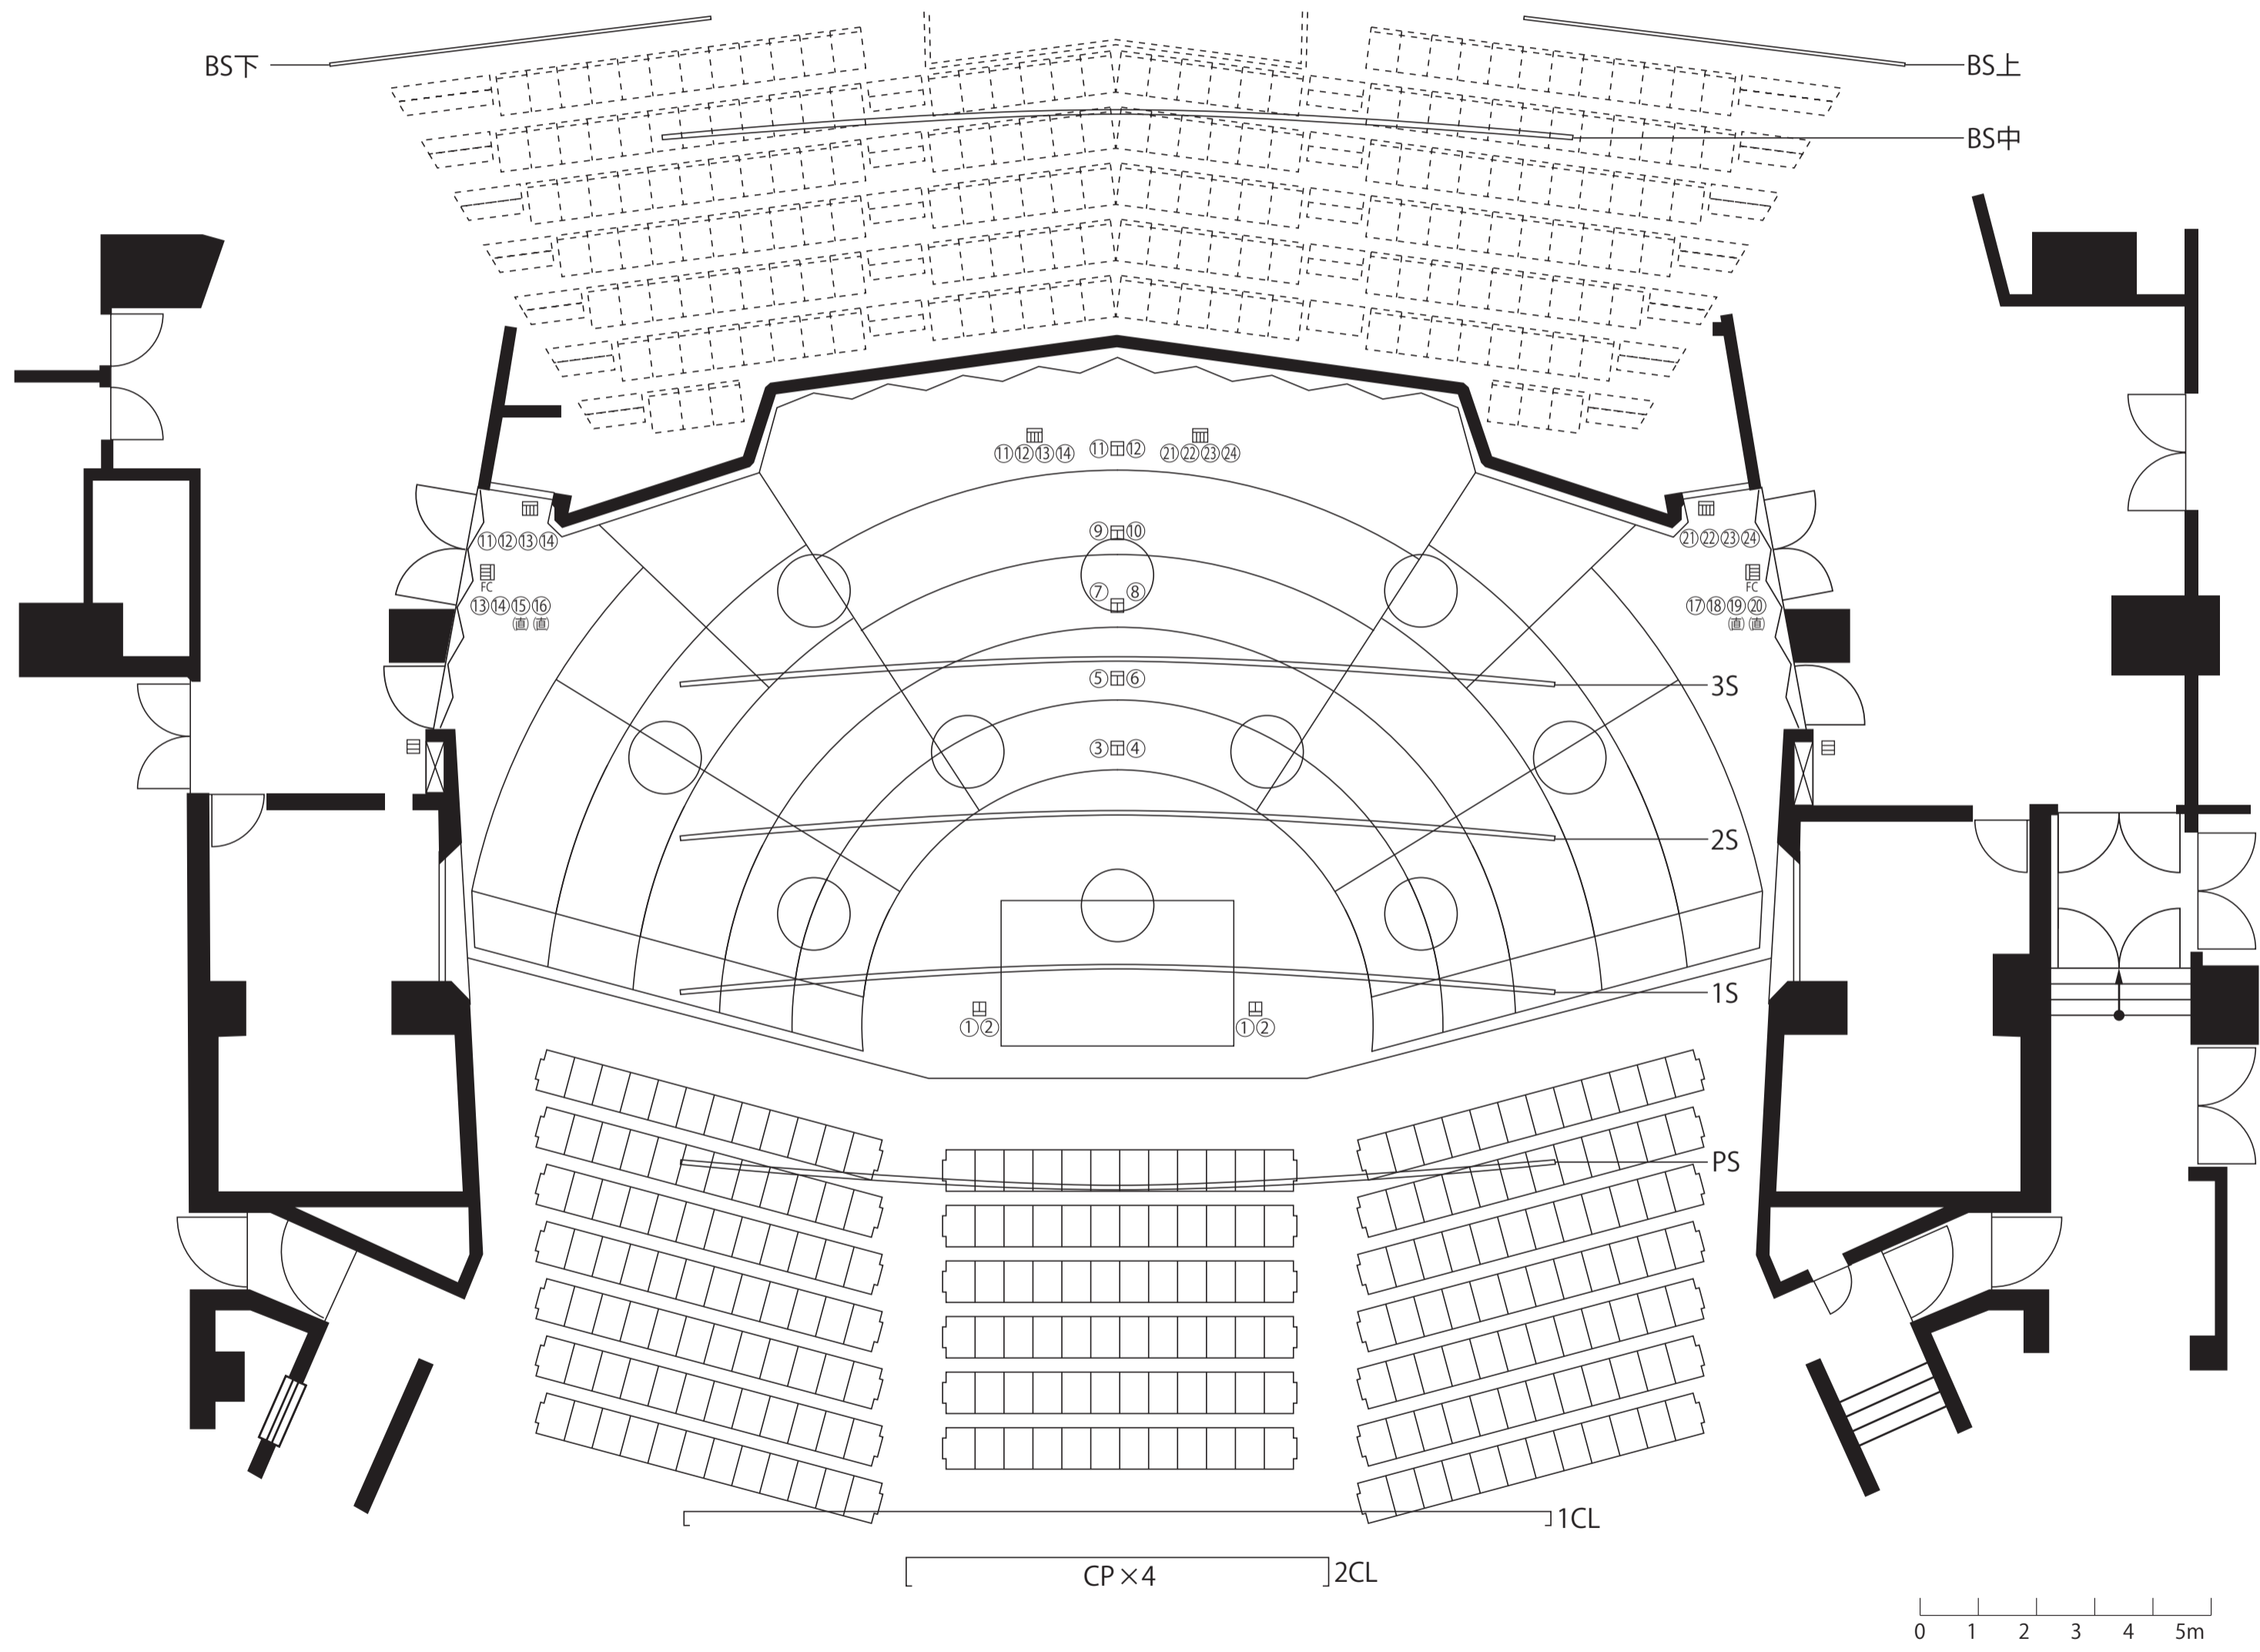

記号	名称	内容	数量	単位	回路数	備考
PS	プロセニウムサスペンションフライダクト	ミニC型20Aコンセント×36ヶ付 L=144m	1	列	12	
1S	第1サスペンションフライダクト	ミニC型20Aコンセント×42ヶ付 L=144m	1	列	14	
2S	第2サスペンションフライダクト	ミニC型20Aコンセント×42ヶ付 L=144m	1	列	14	
3S	第3サスペンションフライダクト	ミニC型20Aコンセント×36ヶ付 L=144m ミニC型20Aコンセント×56ヶ付	1	列	12 12	U.H.用
BS中	バックサスペンションフライダクト	ミニC型20Aコンセント×42ヶ付 L=144m	1	列	14	
BS上,下	バックサスペンションフライダクト	ミニC型20Aコンセント×12ヶ付 L=5.4m	2	列	8	
CS	コネクター用コンセントボックス	ミニC型20Aコンセント×1ヶ付	2	個	2	
1CL	第1シーリングコンセントダクト	ミニC型20Aコンセント×32ヶ付 L=144m	1	列	16	
2CL	第2シーリングコンセントダクト	ミニC型20Aコンセント×16ヶ付 L=7.2m	1	列	8	
CP	センターピンスポットライト	2Kw クセノンピンスポット	4	台		整流器付
	同上分電盤	MCB 3P 225AF/150A ×1ヶ、 3P 50AF/30AT ×4ヶ	1	面	直1	
1FR	第1フロントサイドコンセントダクト	ミニC型20Aコンセント×12ヶ付 L=24m	2	ヶ所	12	図面外
2FR	第2フロントサイドコンセントダクト	ミニC型20Aコンセント×8ヶ付 L=24m	2	ヶ所	16	〃
3FR	第3フロントサイドコンセントダクト	ミニC型20Aコンセント×8ヶ付 L=24m	2	ヶ所	16	〃
	同上分電盤	MCB 2P 50AT ×1ヶ付	6	面	直6	1FR 2面 2FR 2面
	フロアコンセントボックス	C型30Aコンセント×2ヶ付 舞台前	2	個	2	
	フロアコンセントボックス	C型30Aコンセント×2ヶ付 迫り	5	個	10	
	フロアコンセントボックス	C型30Aコンセント×4ヶ付	4	個	8	L.H.用
	フロアコンセントボックス	C型30Aコンセント×4ヶ付	2	個	4+4	調光4 直4
	ウォールコンセントボックス	C型30Aコンセント×3ヶ付	2	個	6	
	特殊シャンデリア	ハロゲン425w×9灯 85w×4灯	10	基	21	